



Implantation du skatepark d'ECHILLAIS

SUIVANT NORMES NFS 52- 401

DEVIS 7111

Terrain 28 x 10 m

Version du 09/04/07


Détails de fabrication

Ossature : tube aluminium 50x30x2 mm
Surface de roulement : aluminium 4mm +
peinture polyuréthane
Coping et éléments de glisse : 50 mm, acier galvanisé
Renfort d'attaques : acier galvanisé
Pieds réglables : acier galvanisé
Fixation : rivet en acier cadmié
Acoustique : joints caoutchouc

Fabrication conformément à **la Norme NFS 52 – 401**
Garantie 10 ans pour l'alu (surface de roulement et ossature)

3 - Table
M226A
Hauteur : 60 cm
Largeur : 2,40 m
Longueur : 4 m

2 - Lanceur incliné
M098A
Hauteur : 1,20 m
Largeur : 2,40 m
Longueur : 3,50 m

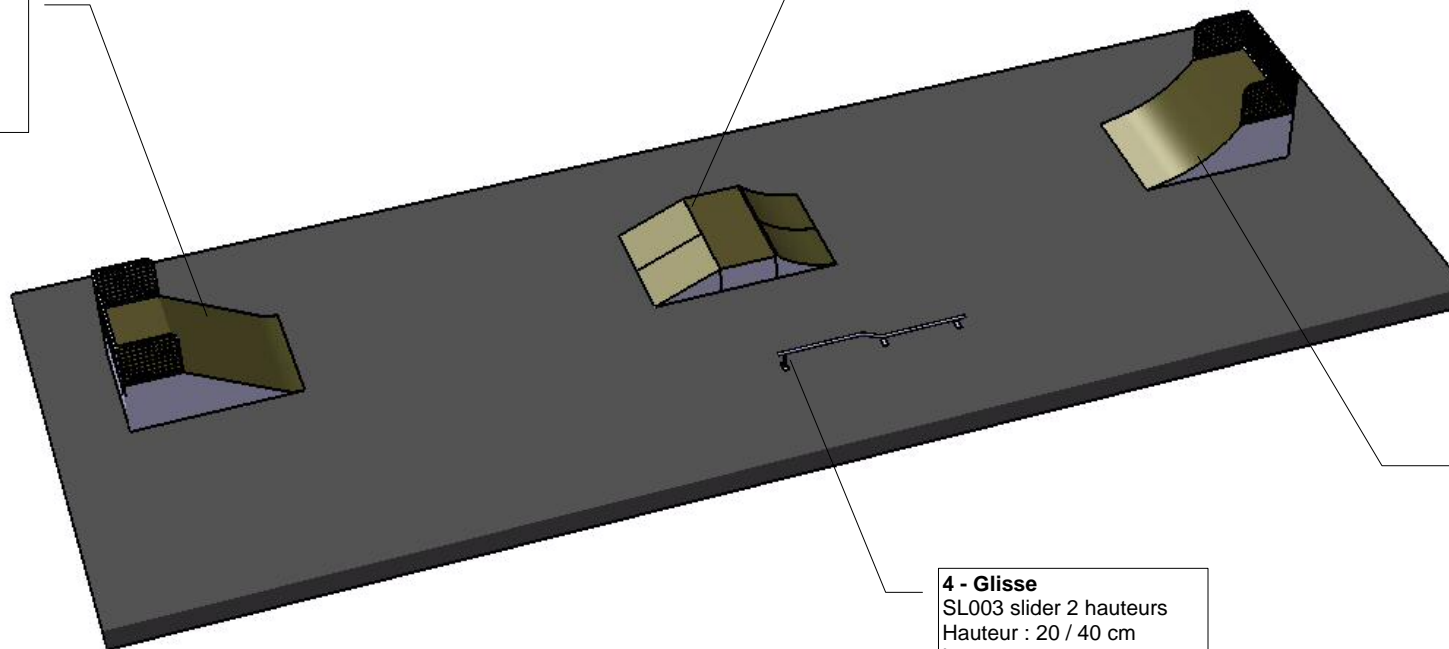

4 - Glisse
SL003 slider 2 hauteurs
Hauteur : 20 / 40 cm
Longueur : 4 m

1 - Lanceur courbe
M053A
Hauteur : 1,20 m
Largeur : 2,40 m
Longueur : 3,30 m